



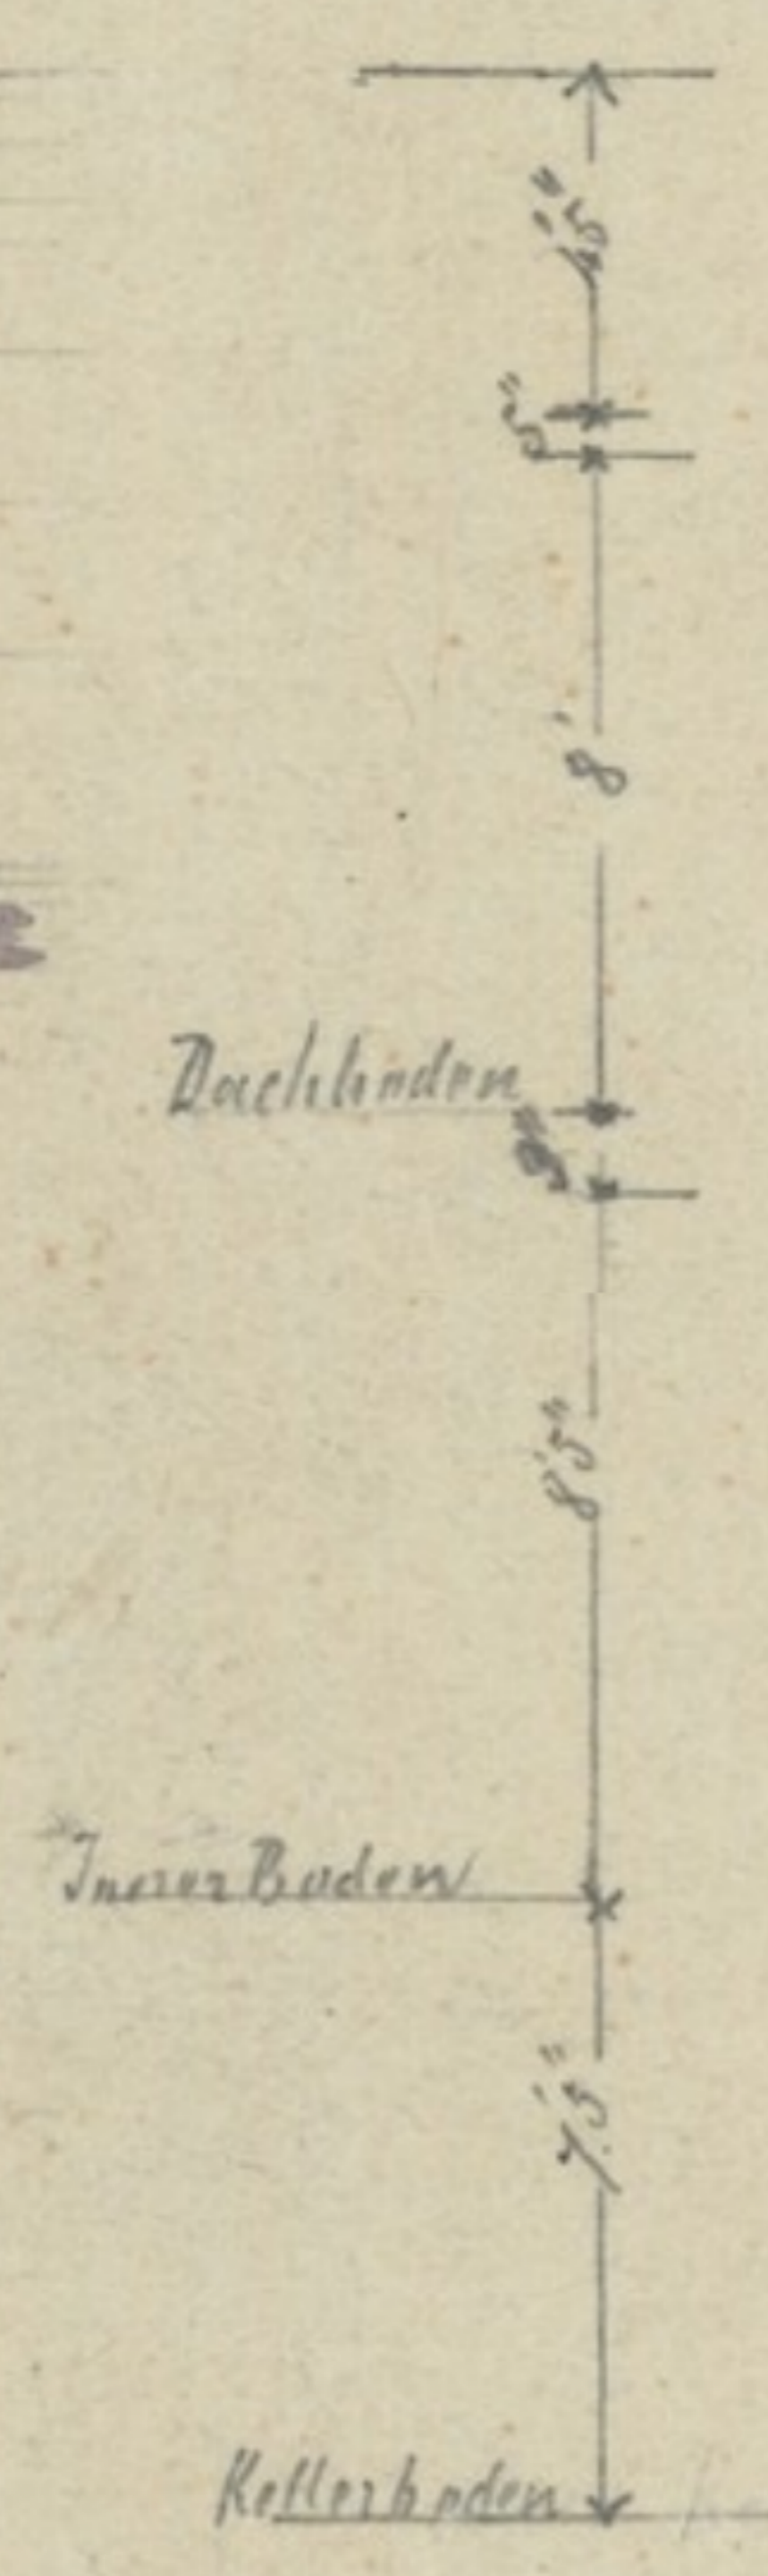


Ansicht gegen die Jägerstrasse

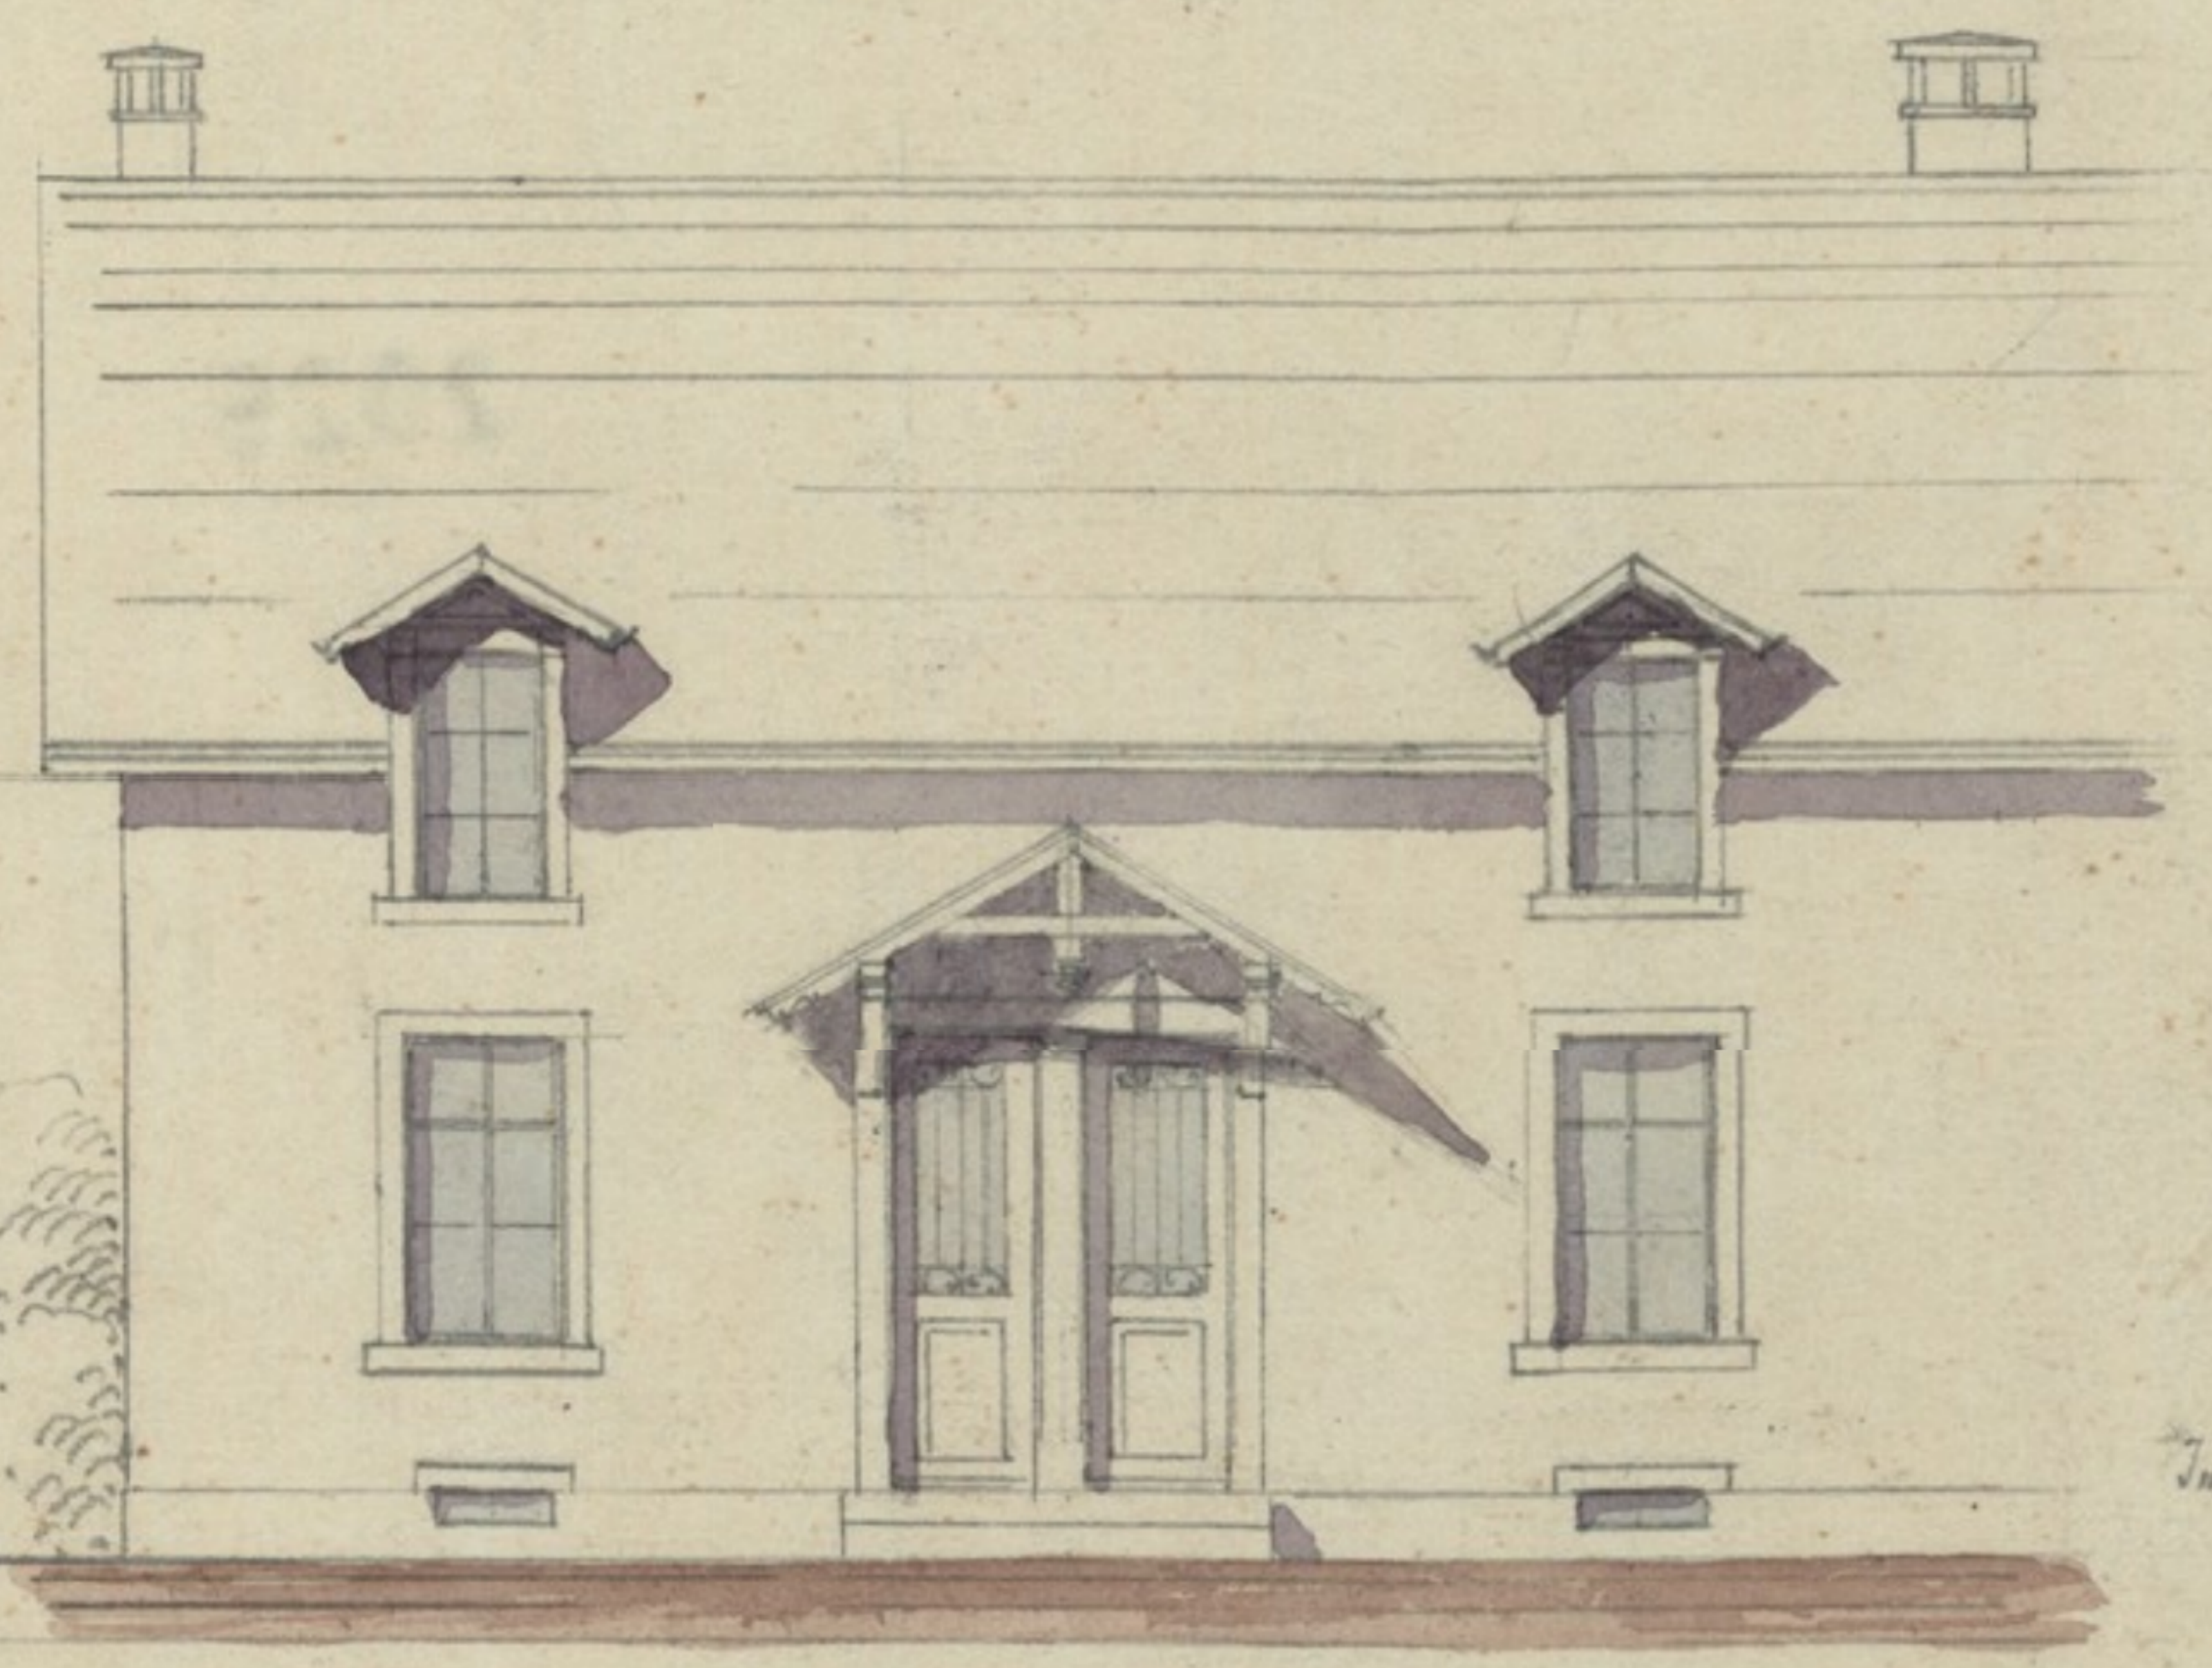


Arbeiterwohnungen  
für die  
schweiz. Lokomotivfabrik  
Winterthur


Hintere Ansicht

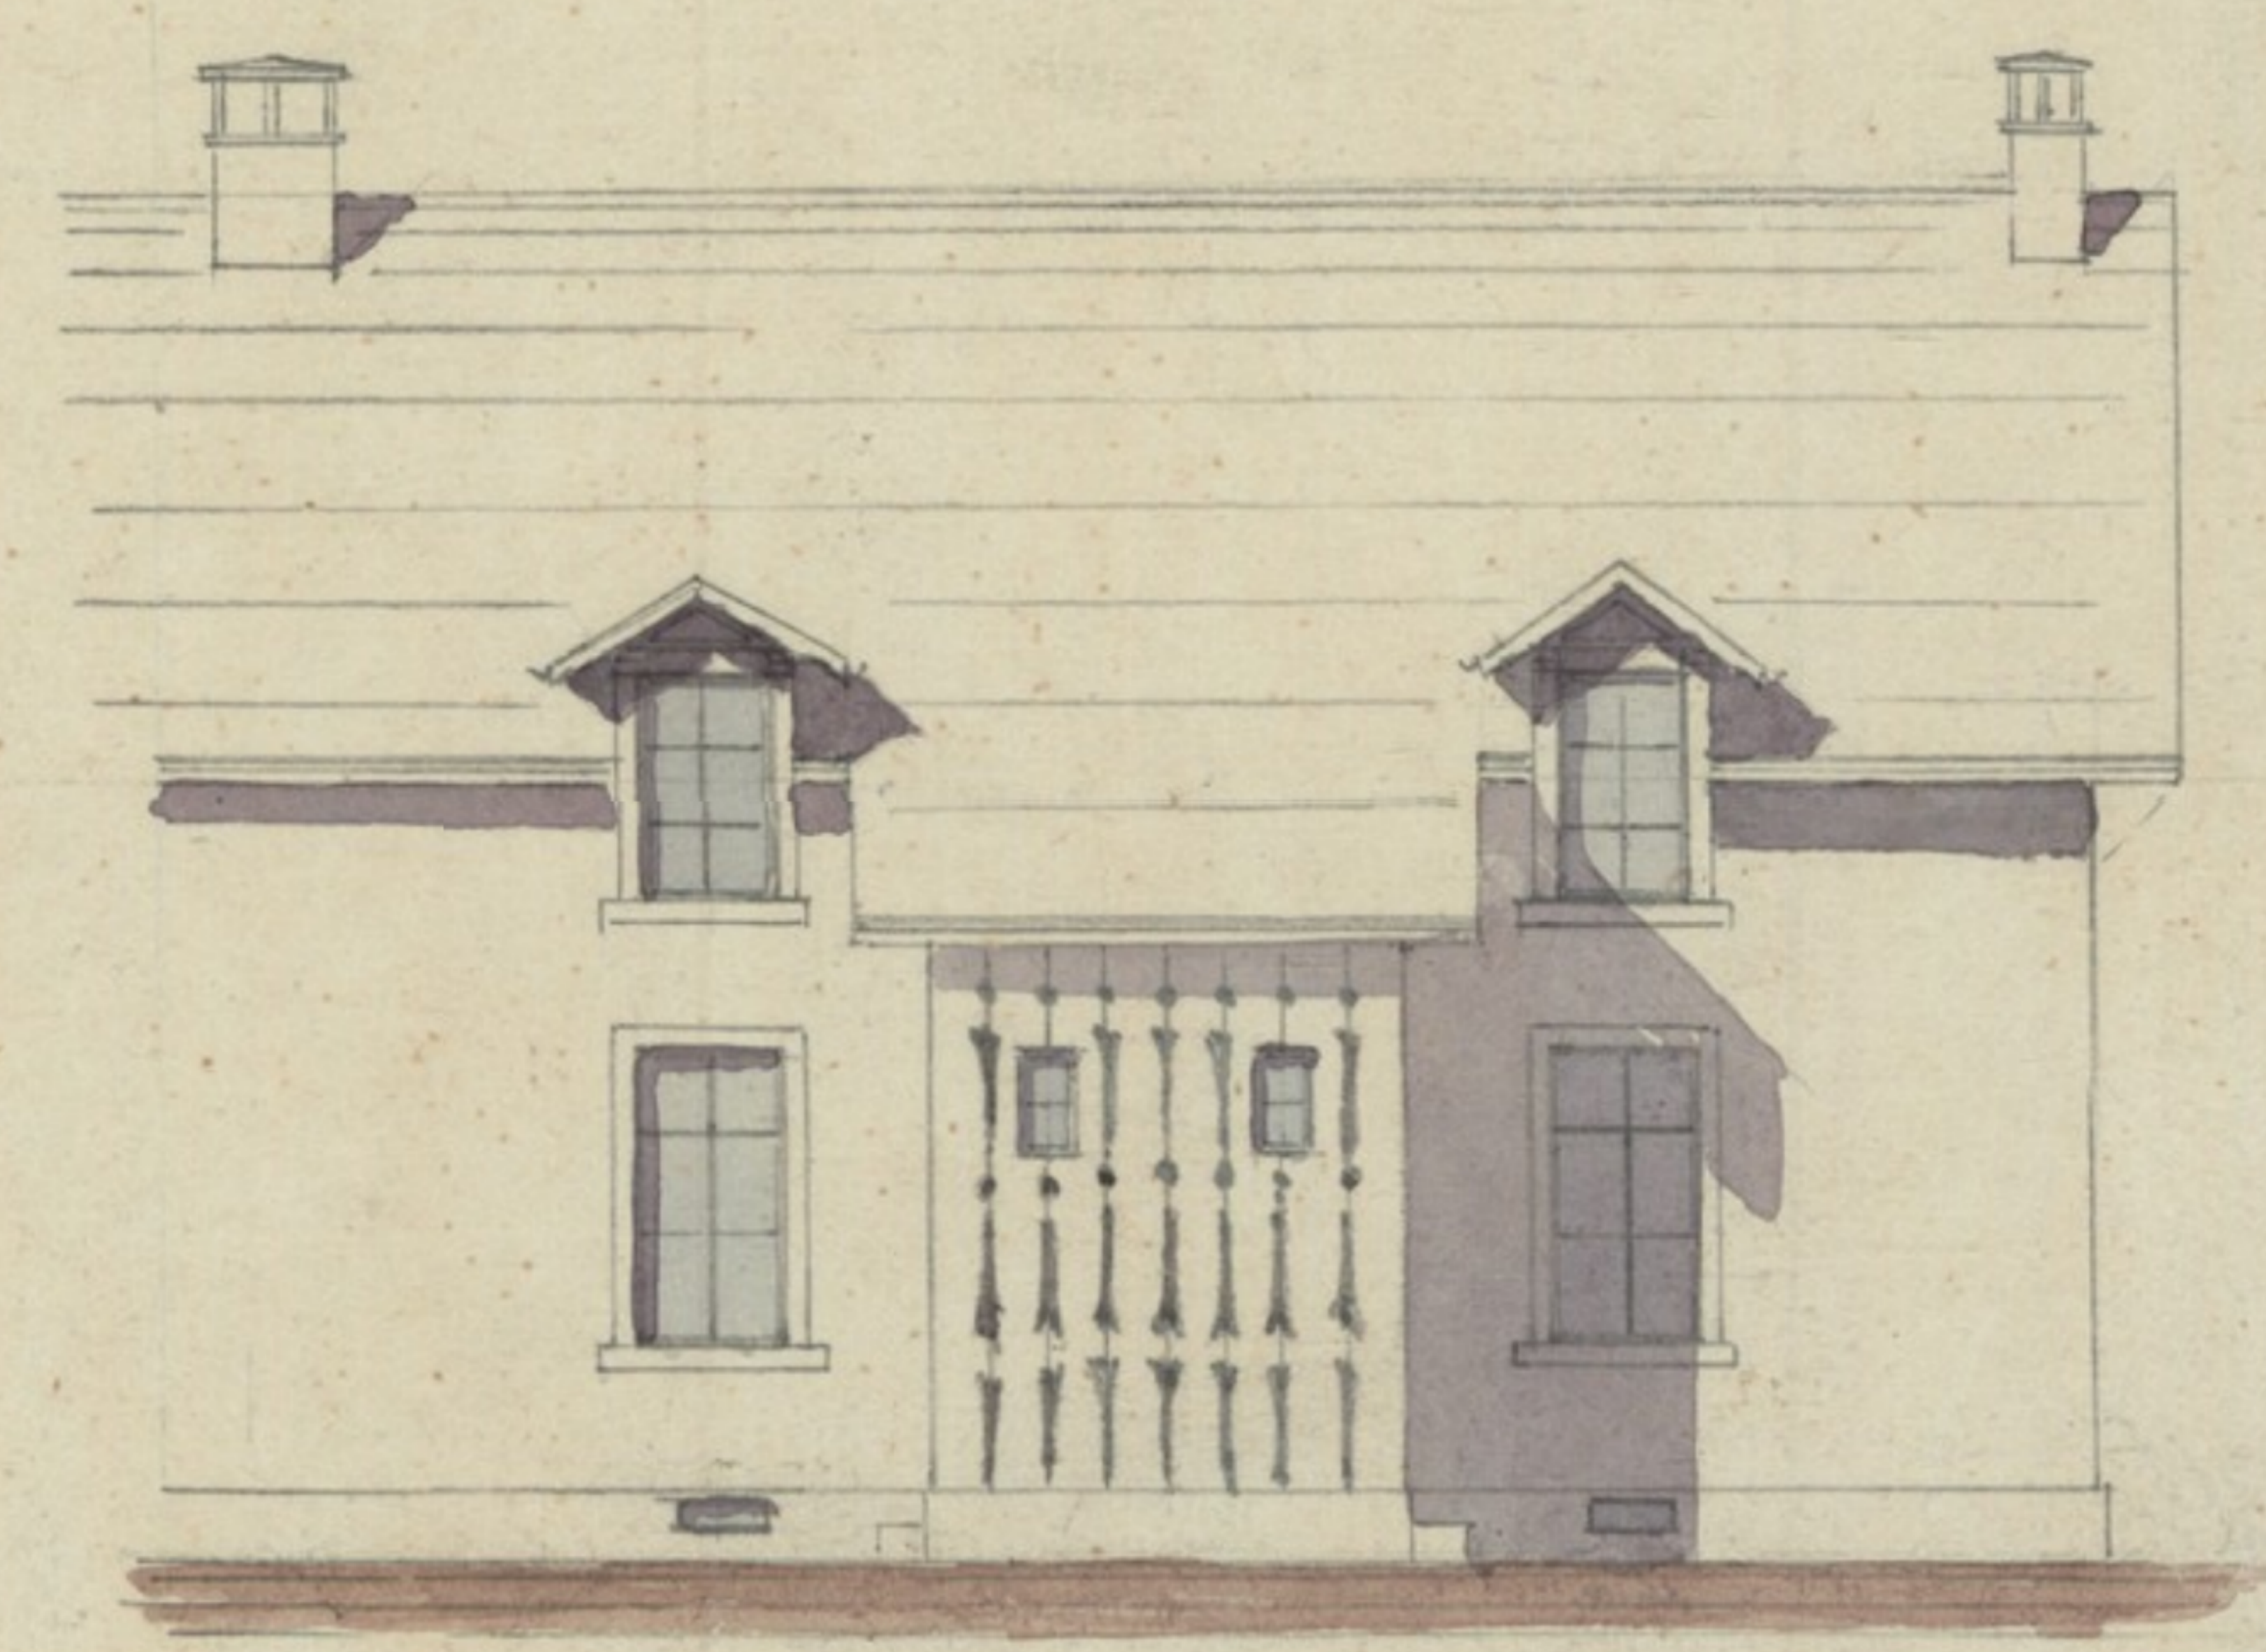



Kellergrundriss

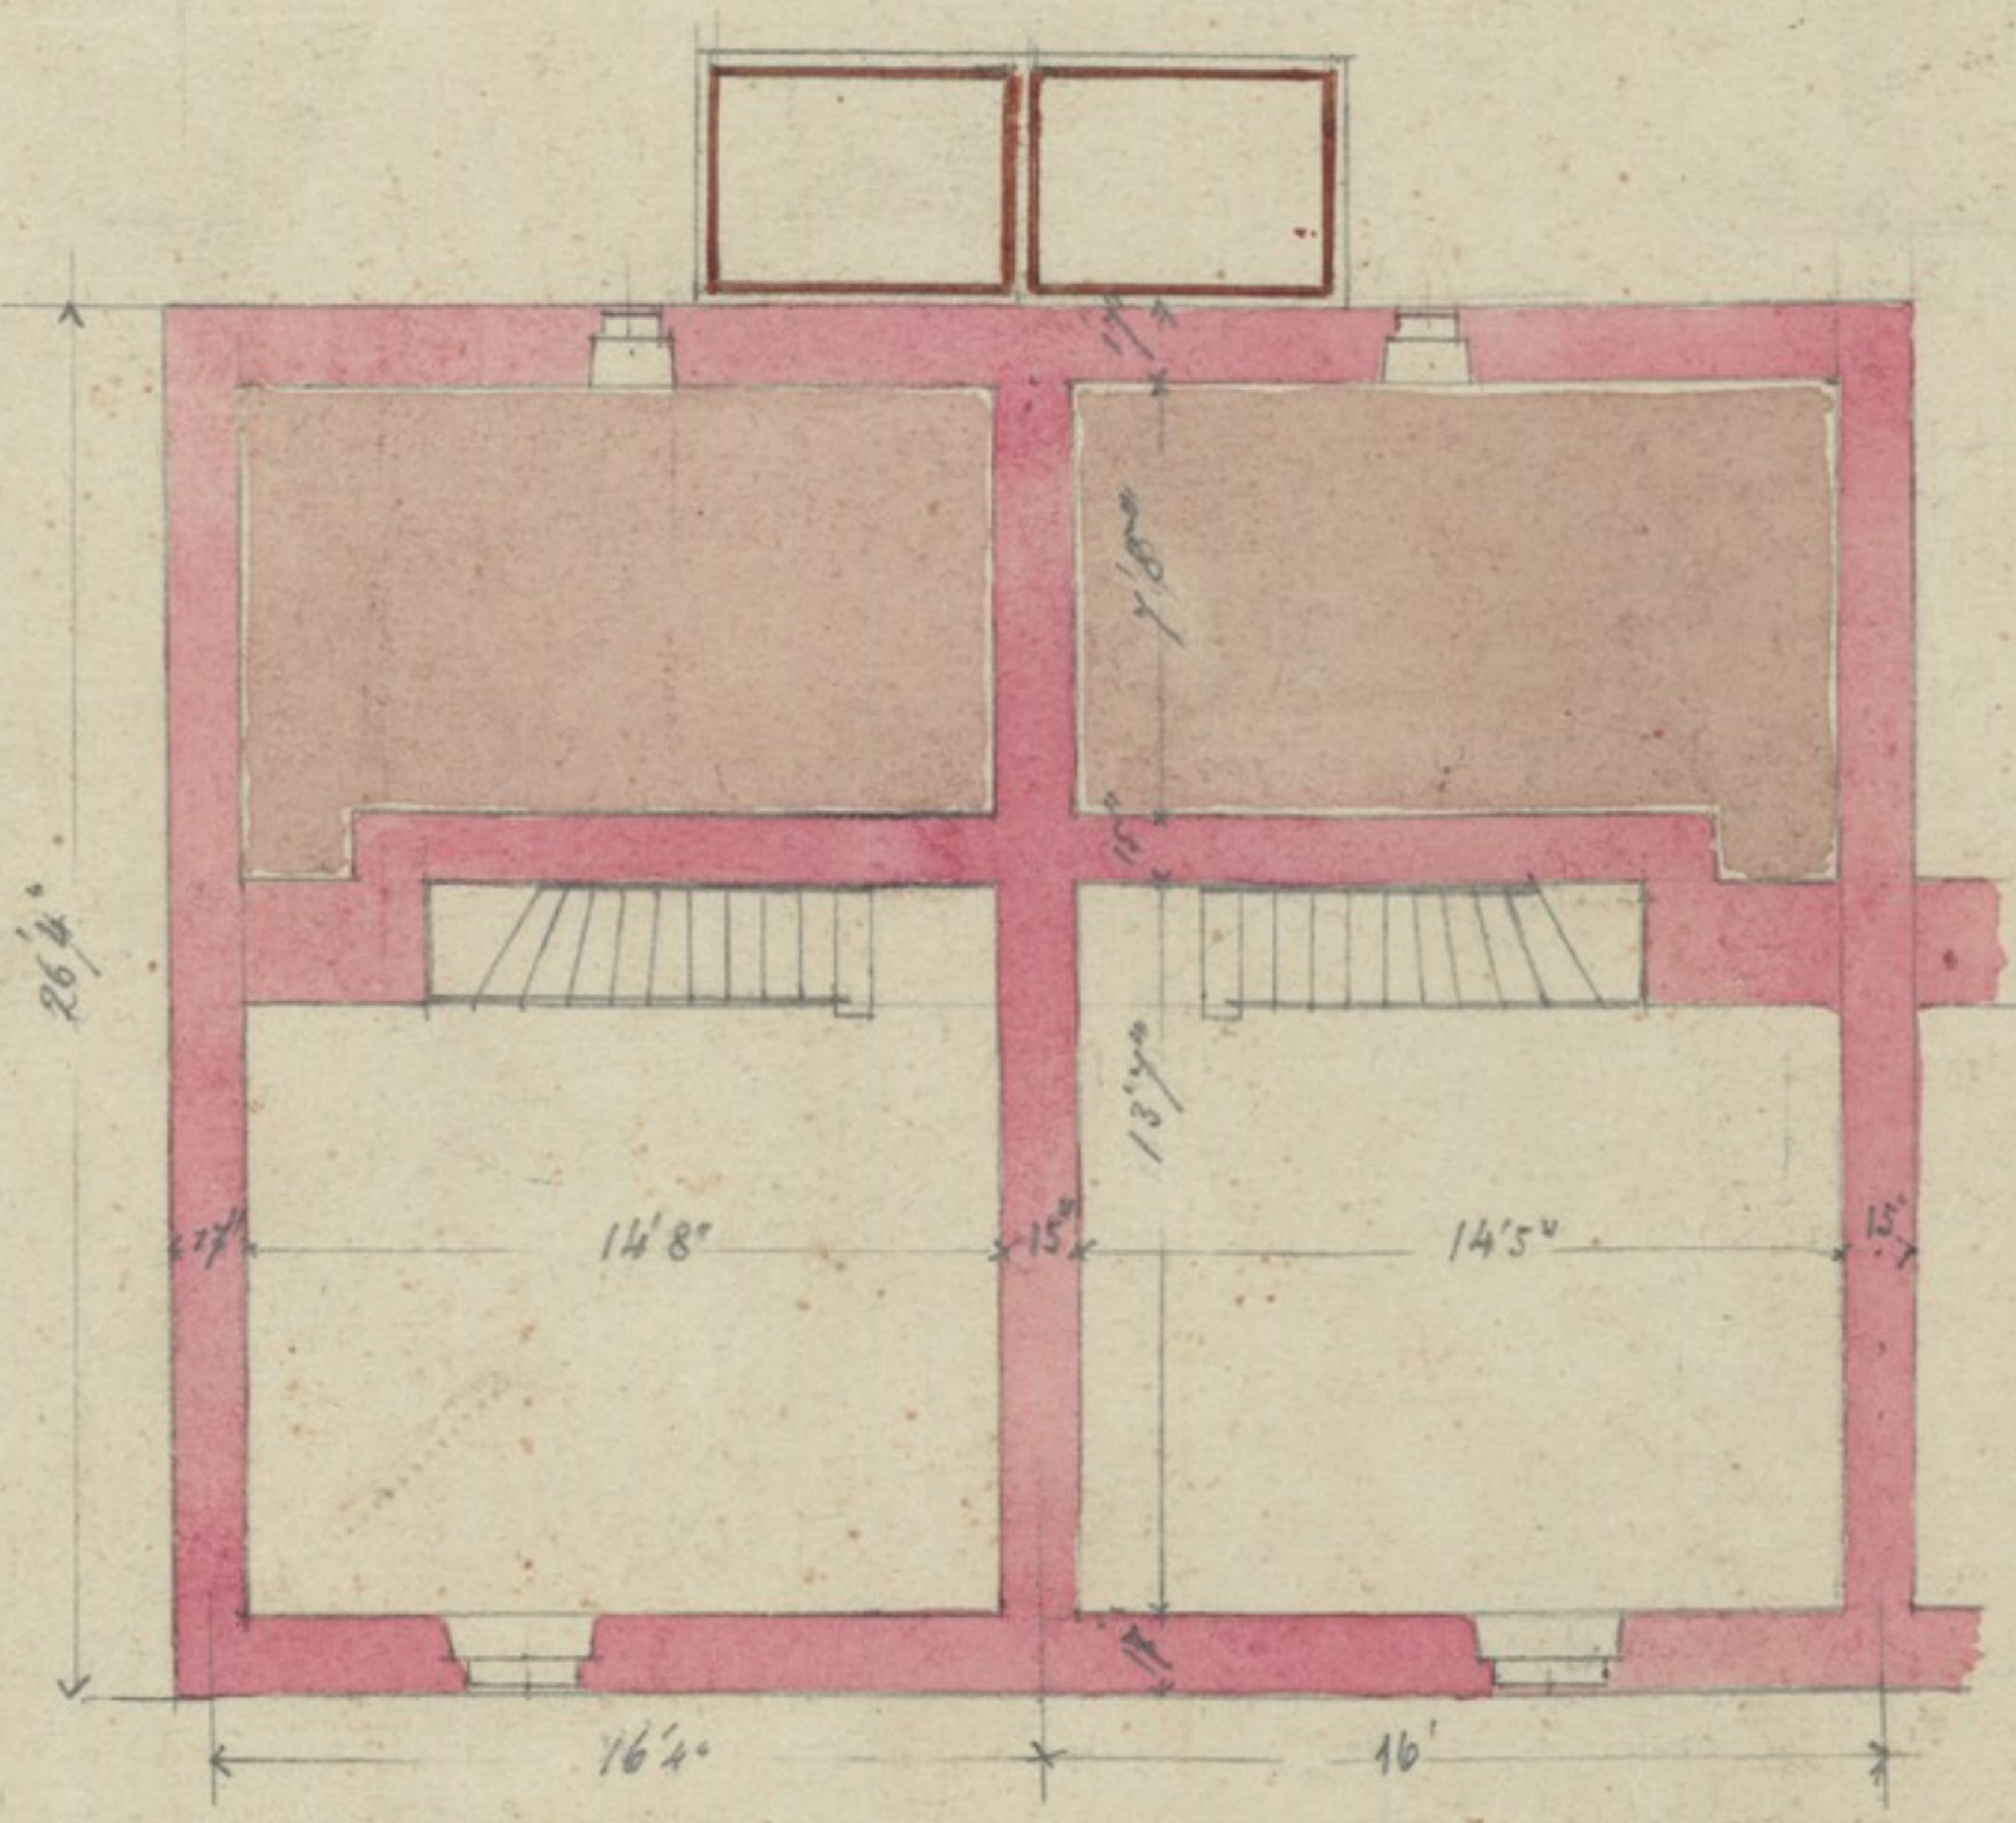

Erdgeschoss

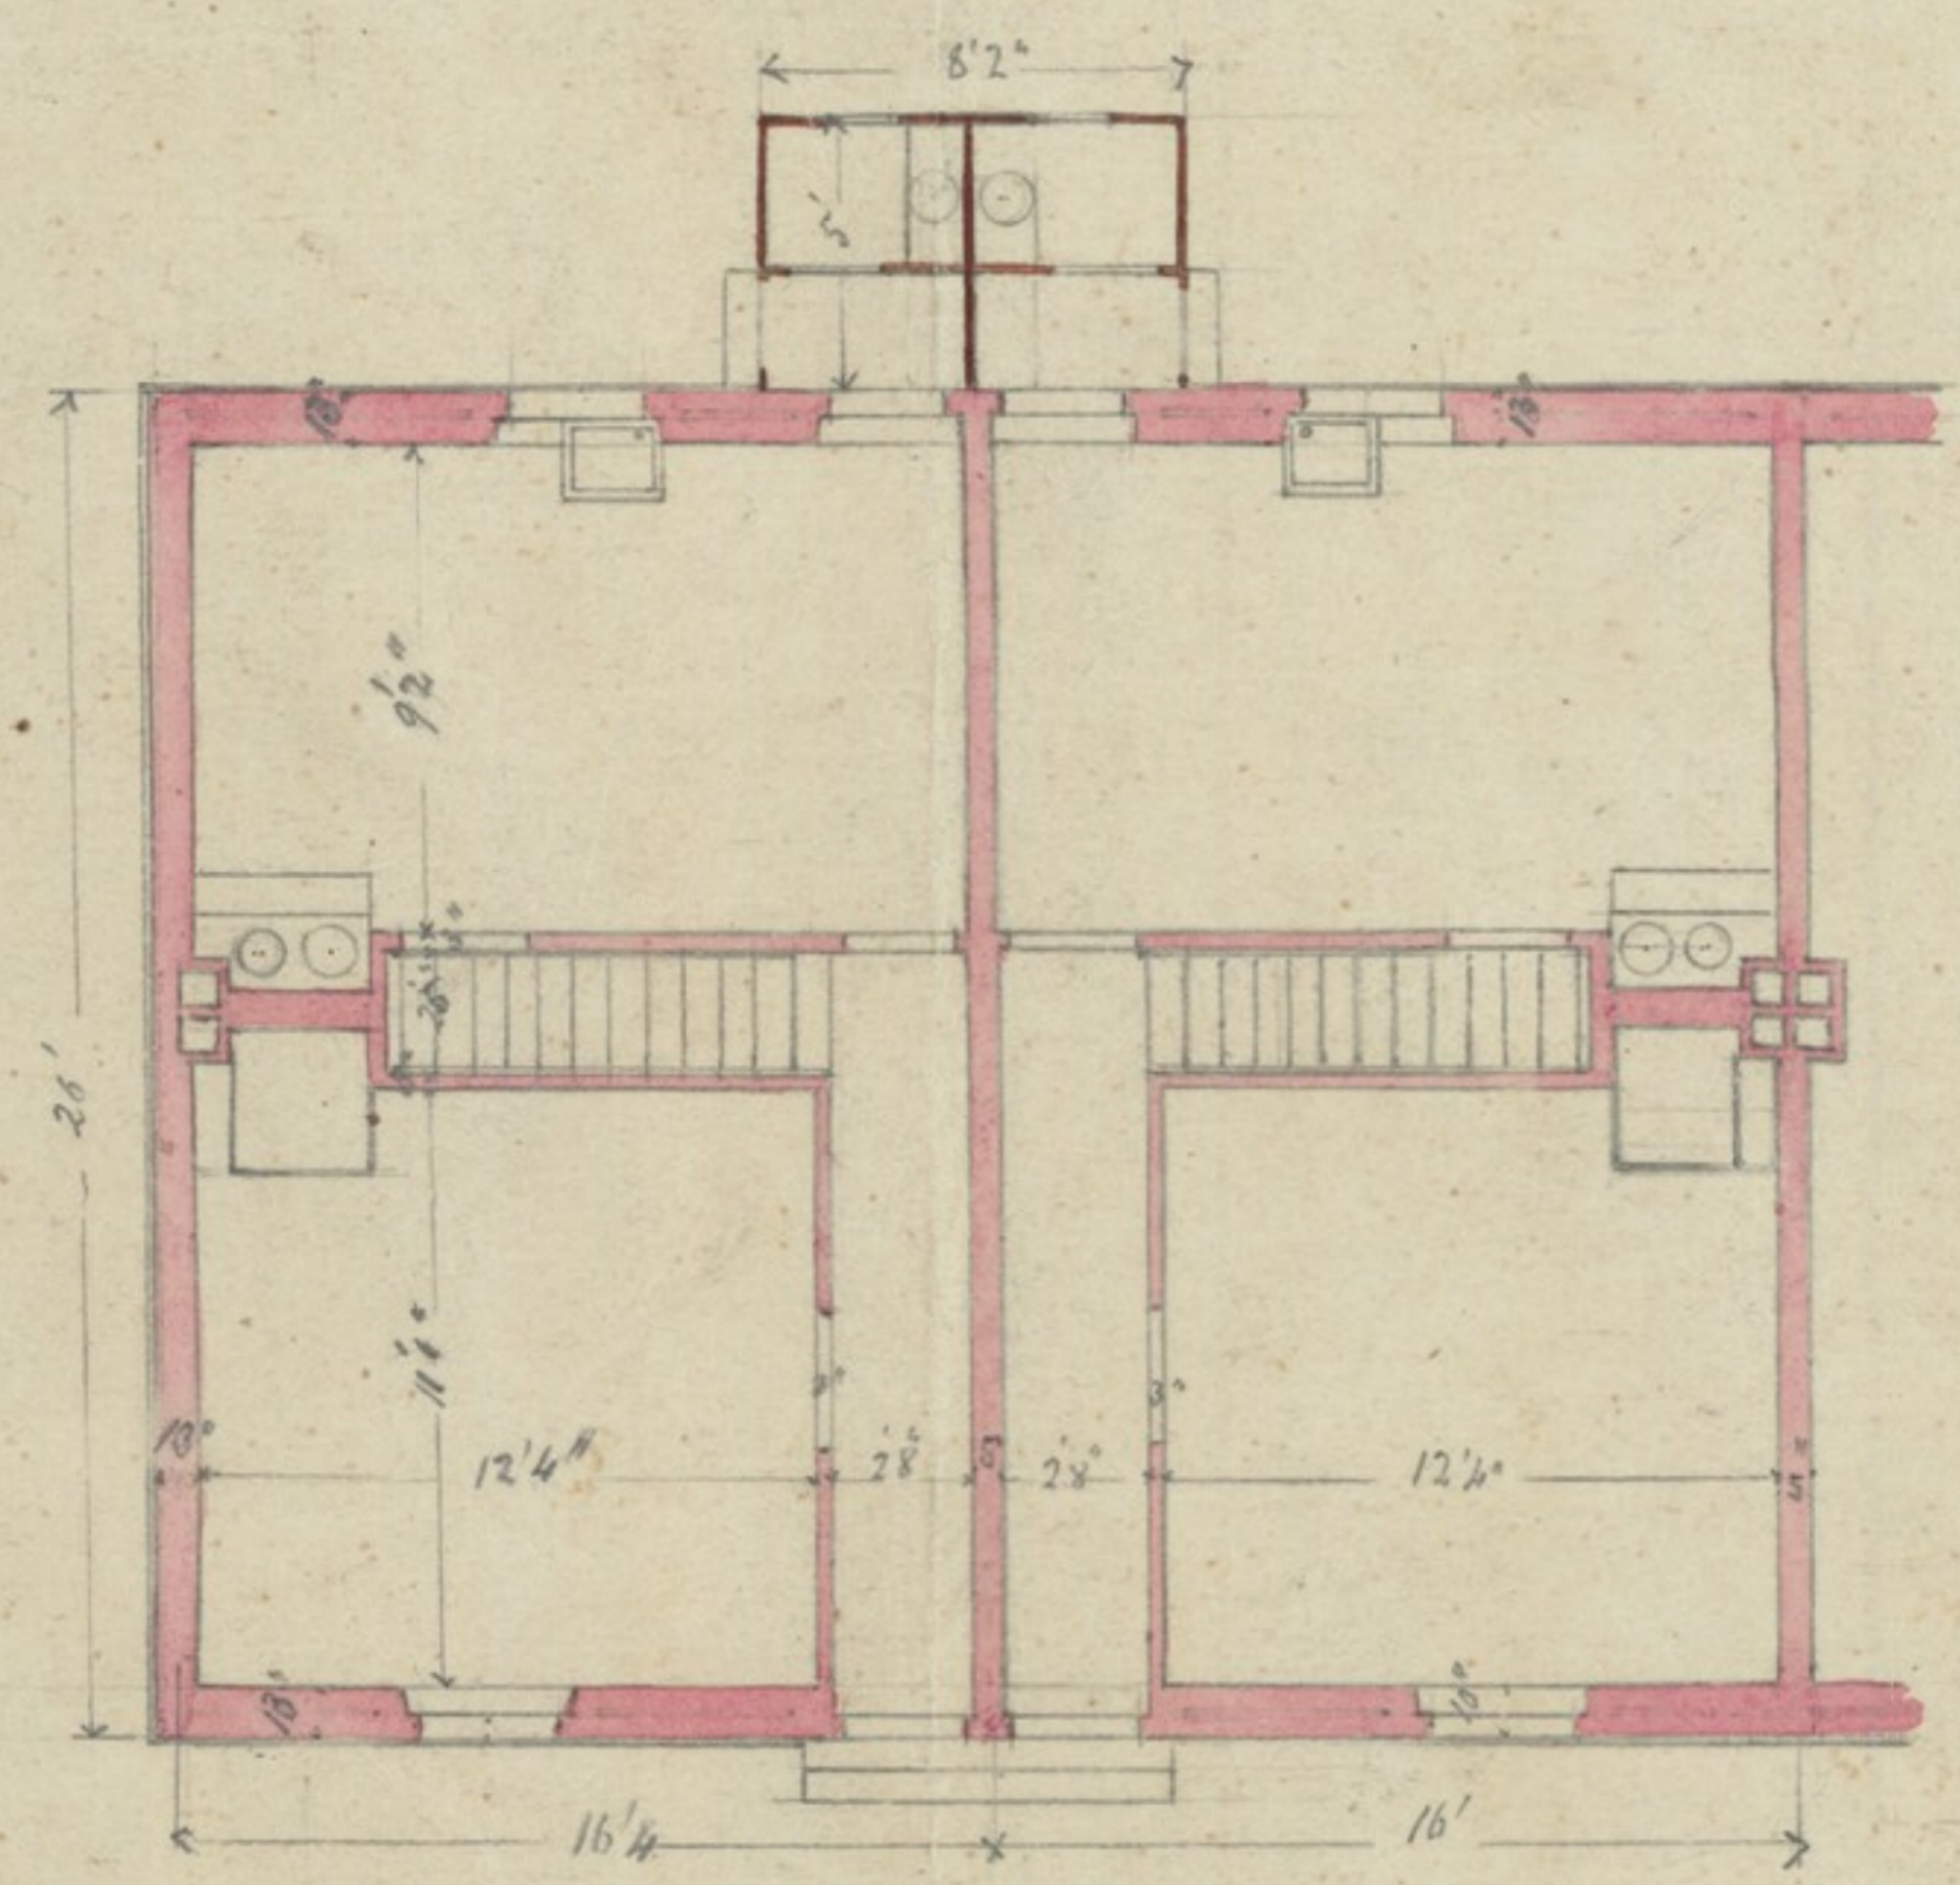

Dachboden

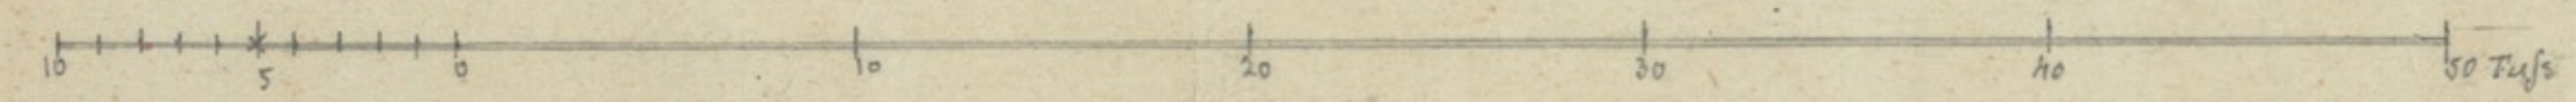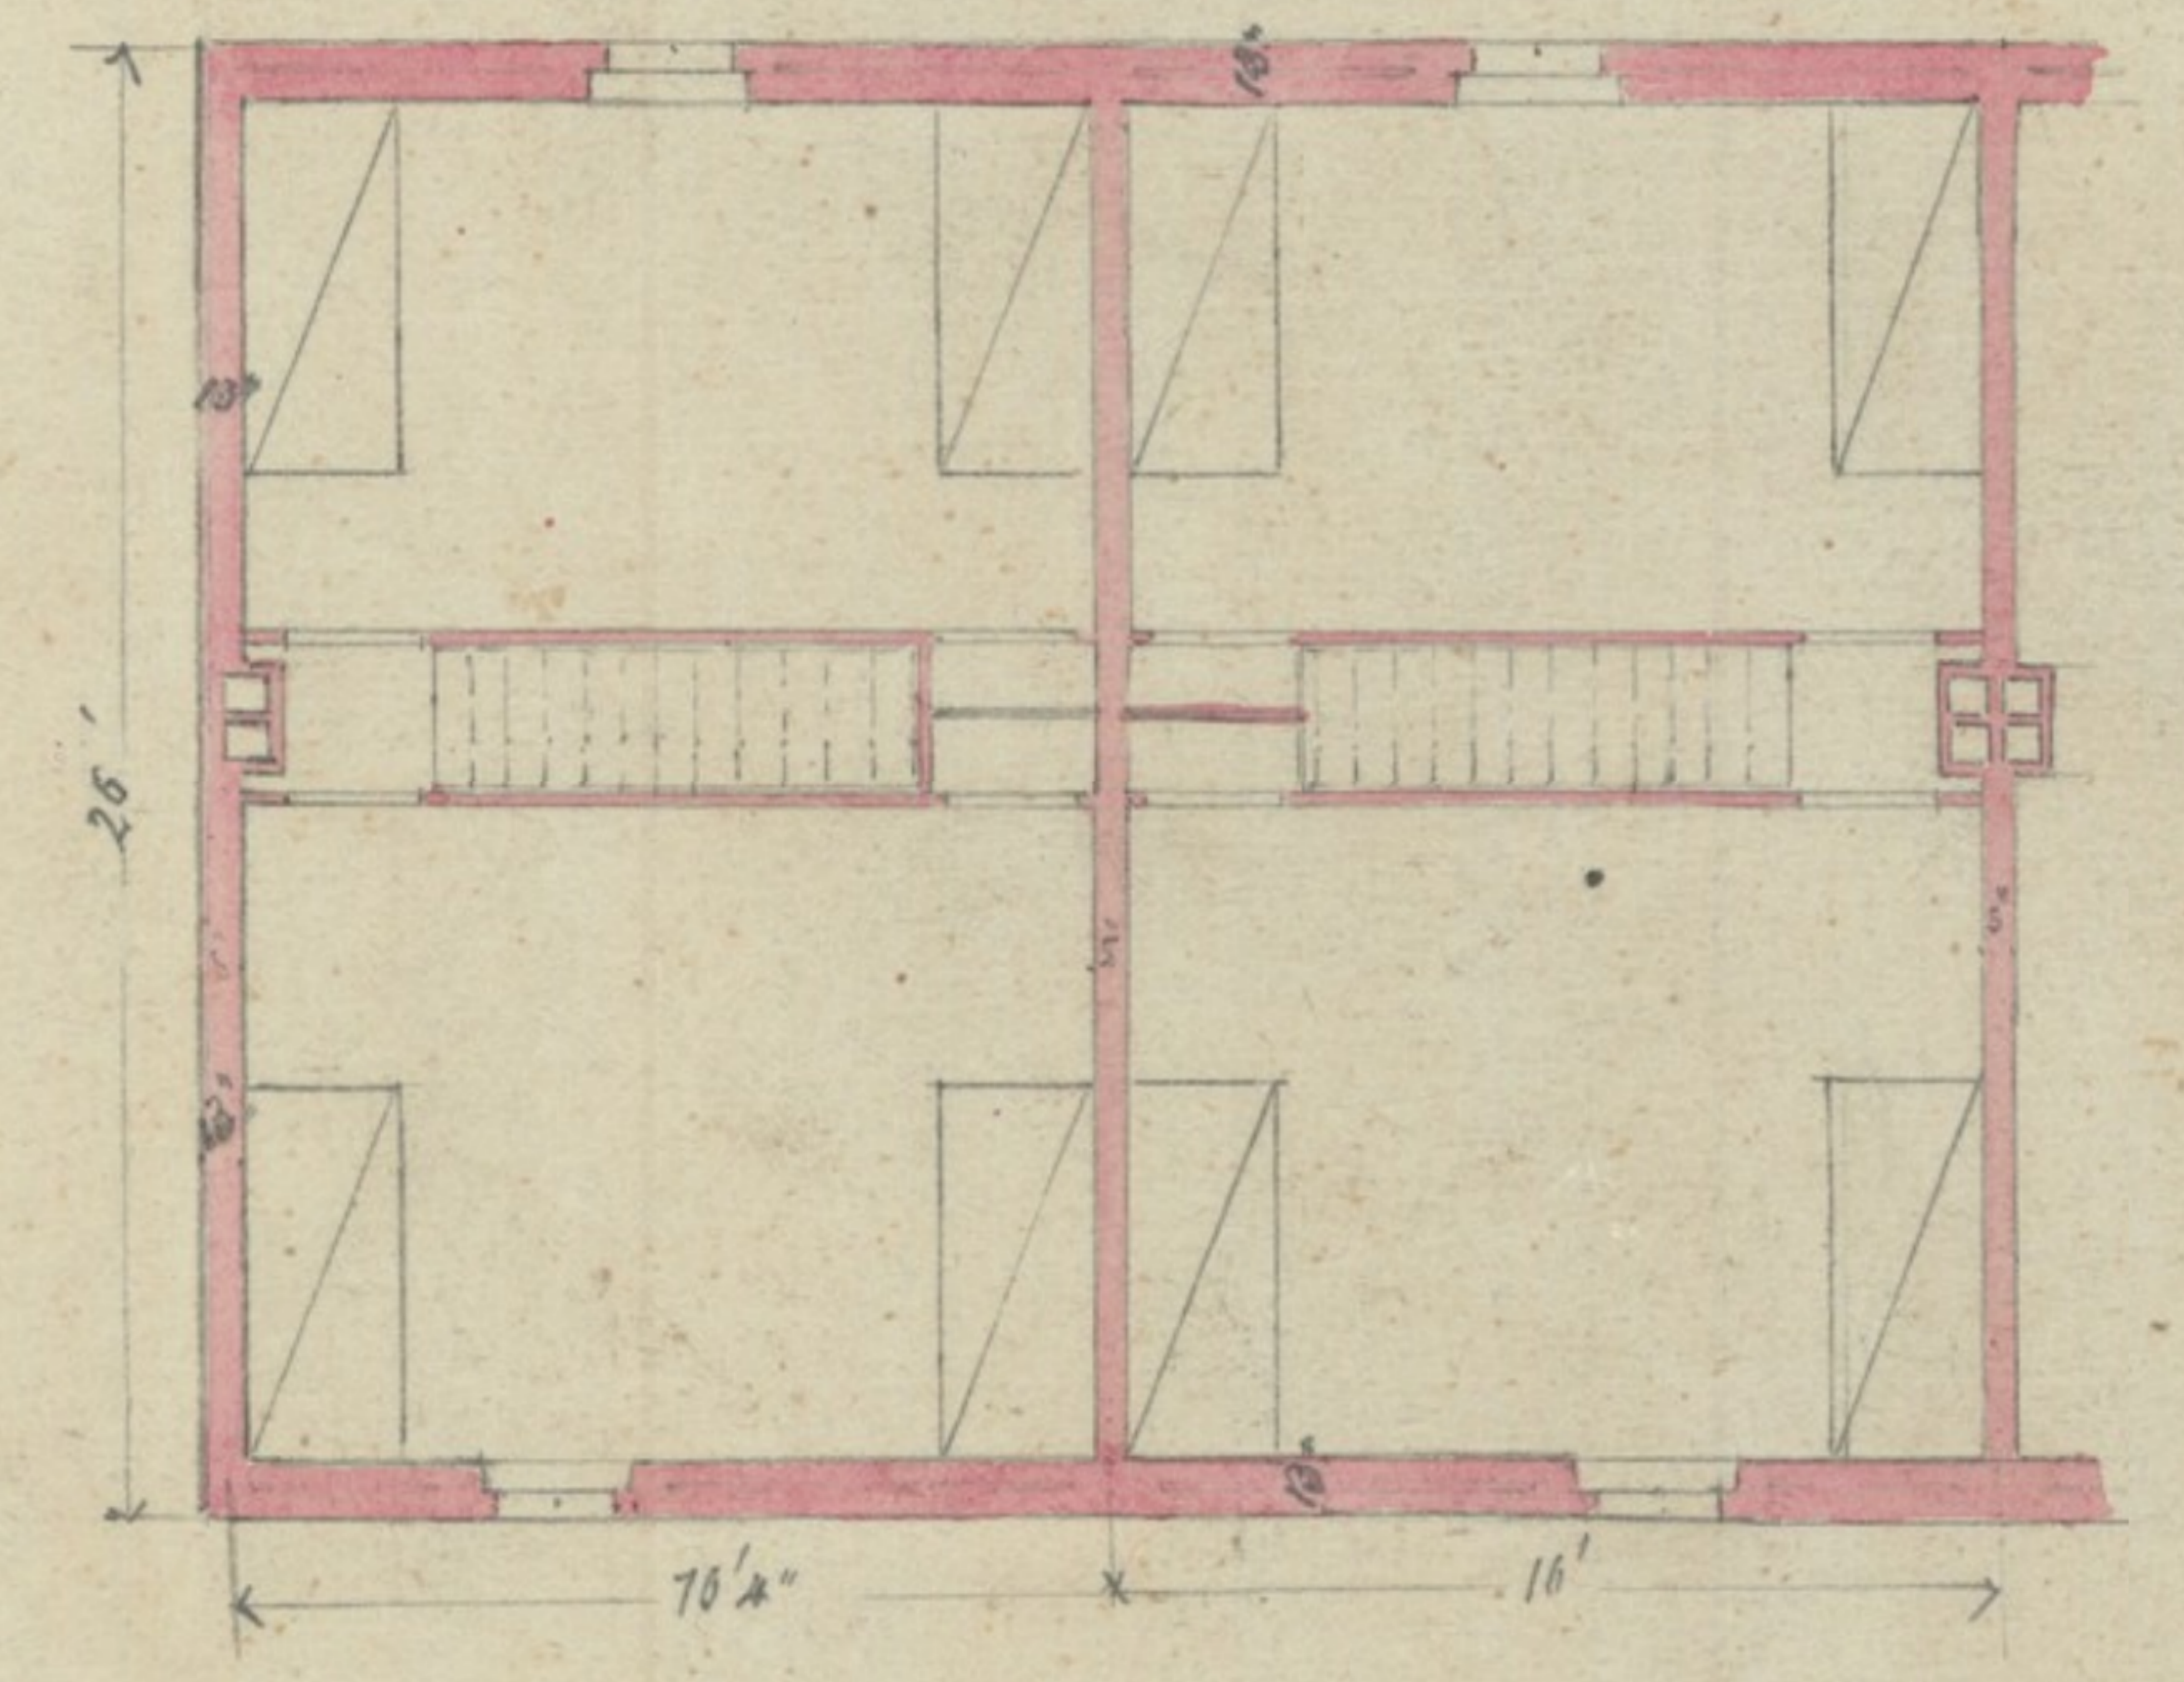

E. Jung