Acl. 1513.

DOMHLSA LMS
WINTERTHUR

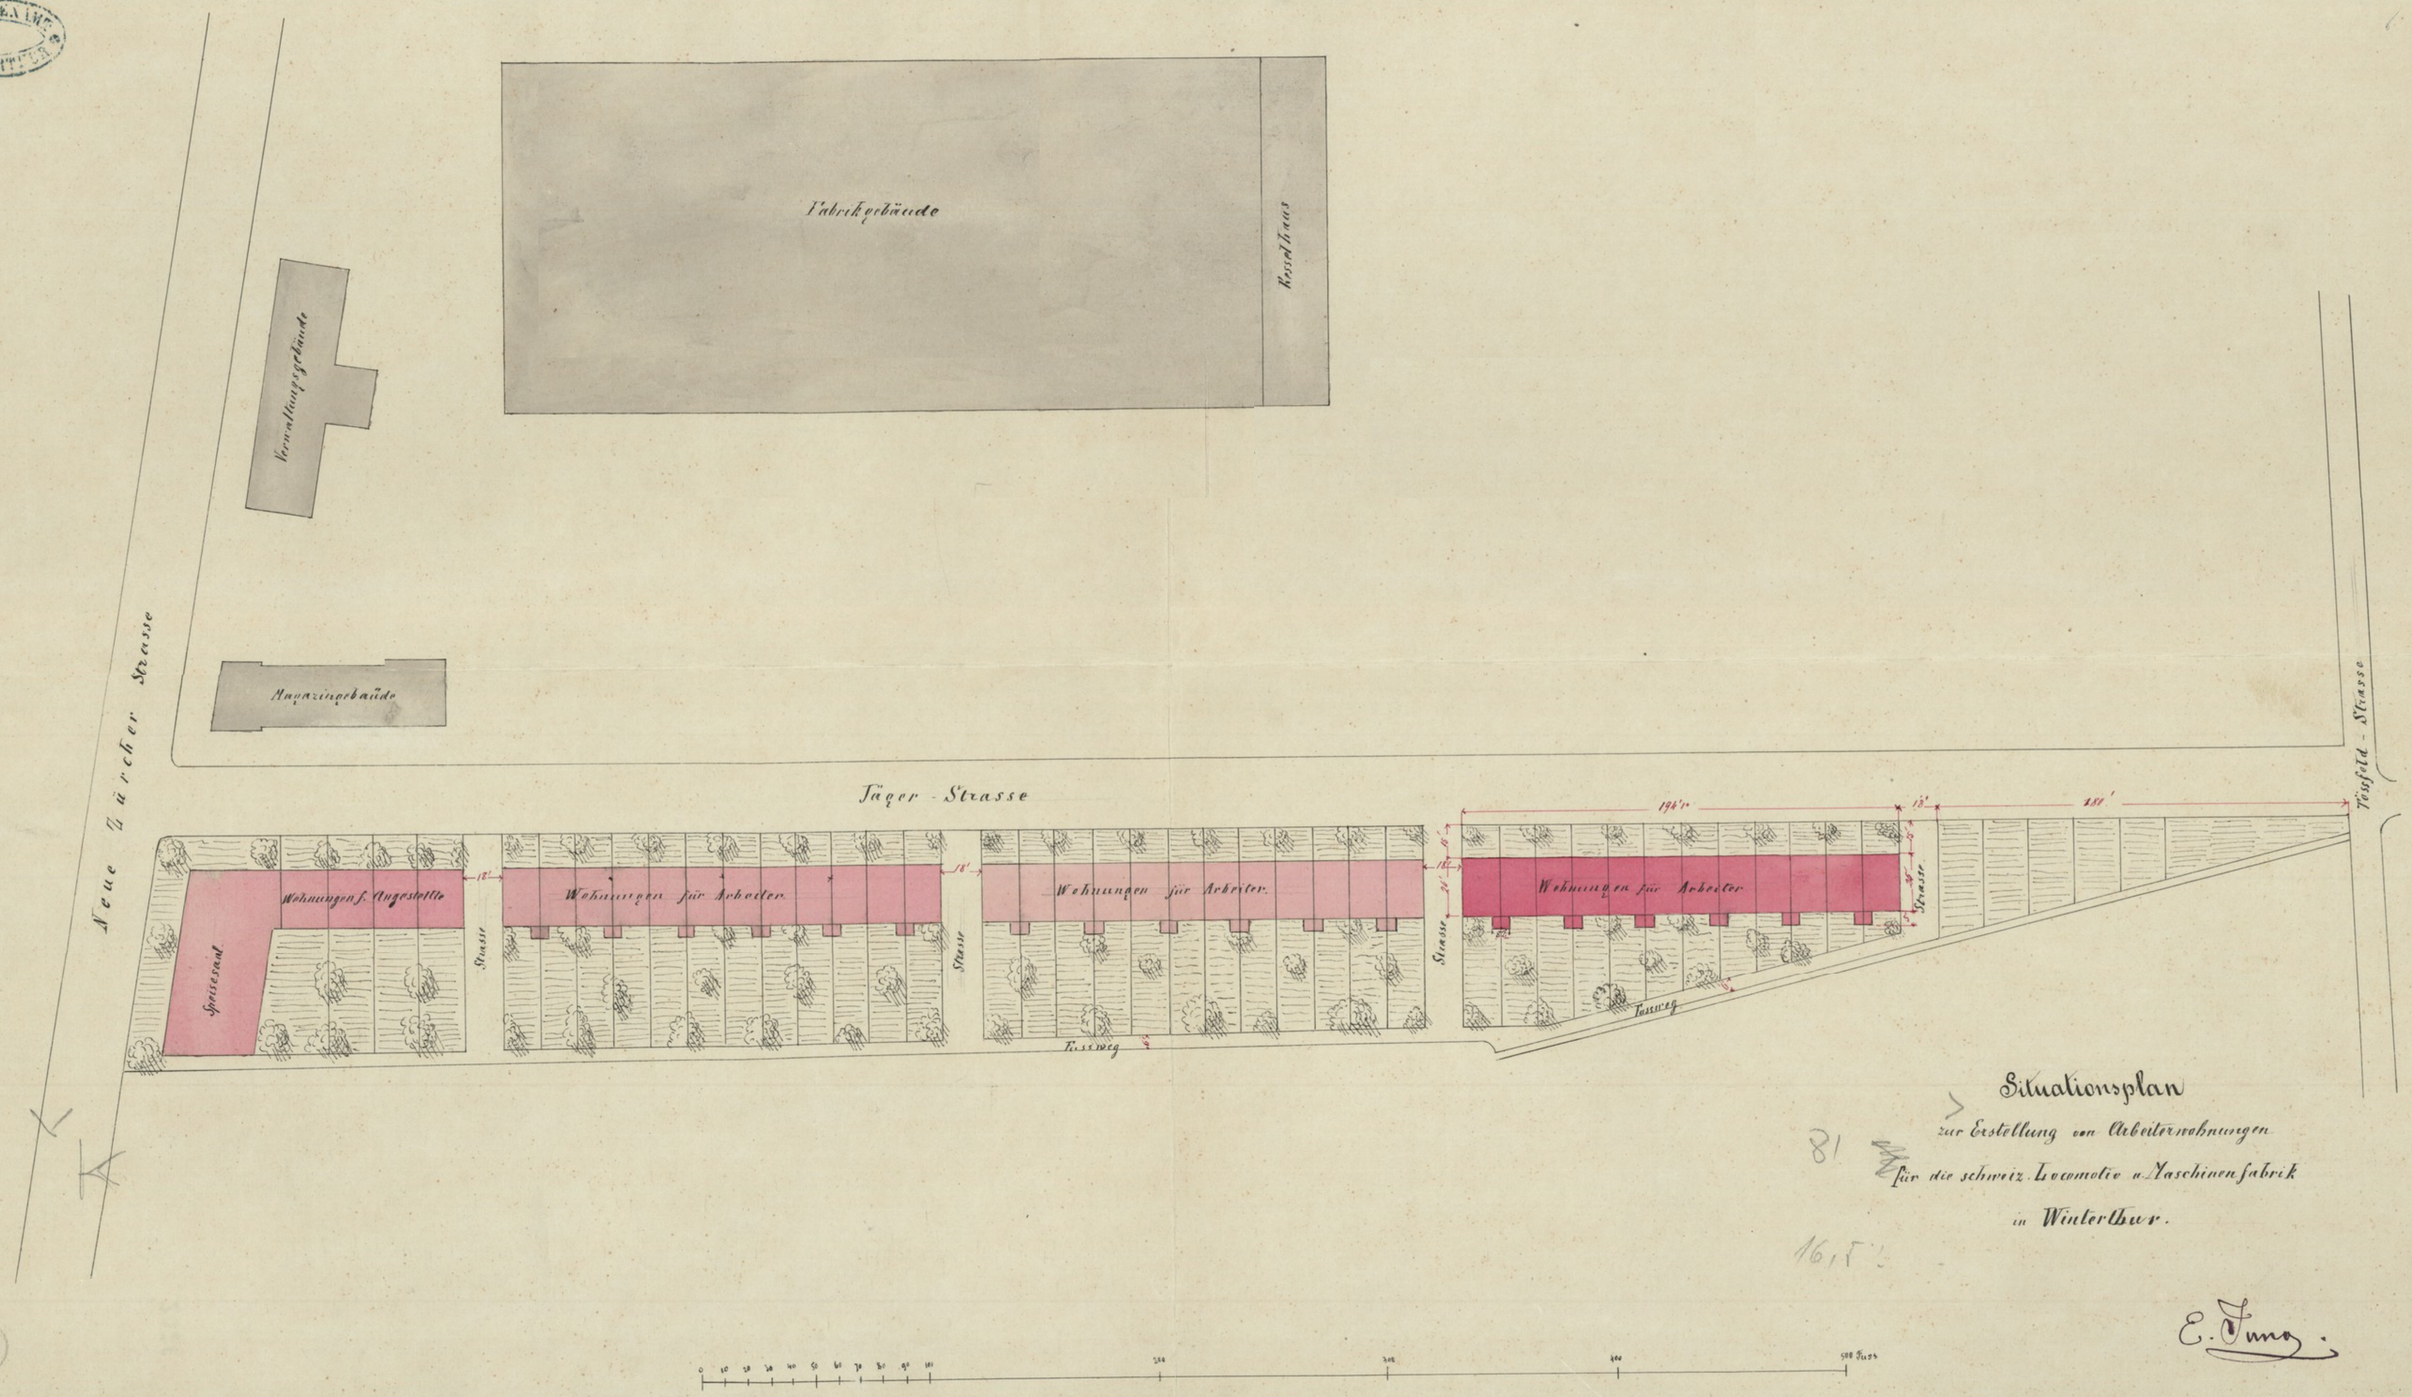

Situationsplan

zur Erstellung von Arbeiterwohnungen

für die schweiz. Locomotiv u. Maschinenfabrik

in Winterthur.

81

16,8

E. Jung

11